



ГЛАВА МУНИЦИПАЛЬНОГО ОКРУГА ПЕРВОУРАЛЬСК ПОСТАНОВЛЕНИЕ

22.05.2026

№ 43

г. Первоуральск

О назначении общественных обсуждений
по проектам схем расположения
земельных участков под
многоквартирные дома

Руководствуясь Градостроительным кодексом Российской Федерации от 29 декабря 2004 года № 190-ФЗ, Федеральным законом Российской Федерации от 14 марта 2022 года № 58-ФЗ «О внесении изменений в отдельные законодательные акты Российской Федерации», Уставом муниципального округа Первоуральск, Положением о порядке организации и проведении общественных обсуждений или публичных слушаний по вопросам градостроительной деятельности на территории городского округа Первоуральск, утвержденным решением Первоуральской городской Думы от 27 февраля 2020 года № 267, в действующей редакции

ПОСТАНОВЛЯЮ:

1. Назначить проведение общественных обсуждений по проектам схем расположения земельных участков под многоквартирные дома, расположенные по следующим адресам:

- Свердловская область, город Первоуральск, улица Энгельса, дом 2,
- Свердловская область, поселок Прогресс, улица Розы Люксембург, дом 36,
- Свердловская область, поселок Кузино, улица Вайнера, дом 2

с 26 мая 2026 года по 09 июня 2026 года.

2. Управлению архитектуры и градостроительства Администрации муниципального округа Первоуральск подготовить и провести в установленный срок общественные обсуждения по схемам расположения с участием граждан, постоянно проживающих на территории, в отношении которой подготовлены данные схемы, правообладателей находящихся в границах этой территории и расположенных на земельных участках объектов капитального строительства, а также правообладателей помещений, являющихся частью указанных объектов капитального строительства, в том числе:

2.1 разместить оповещение о начале общественных обсуждений на официальном сайте муниципального округа Первоуральск в информационно-телекоммуникационной сети «Интернет» в государственной информационной системе «Единый портал государственных и муниципальных услуг (функций)» и на оборудованных информационных стендах 27 мая 2026 года;

2.2 разместить схемы расположения и прилагаемые к ним информационные материалы, подлежащие рассмотрению на общественных обсуждениях, на официальном сайте муниципального округа Первоуральск в информационно-телекоммуникационной сети «Интернет» 27 мая 2026 года;

2.3 организовать экспозицию схем расположения: в холле 1-го этажа здания Администрации муниципального округа Первоуральск по адресу: 623100, город Первоуральск, улица Ватутина, 41 с 27 мая 2026 года по 05 июня 2026 года (время работы экспозиции: с понедельника по пятницу (рабочие дни с 09:00 до 17:00));

2.4 осуществлять идентификацию участников общественных обсуждений с 27 мая 2026 года по 05 июня 2026 года;

2.5 осуществлять от физических и юридических лиц прием, предложений и замечаний по схемам расположения с 27 мая 2026 года по 05 июня 2026 года;

2.6 рассмотреть поступившие предложения и замечания по схемам расположения, подготовить протокол общественных обсуждений и заключение о результатах общественных обсуждений до 09 июня 2026 года;

2.7 разместить заключение о результатах общественных обсуждений на официальном сайте муниципального округа Первоуральск в информационно-телекоммуникационной сети «Интернет», в государственной информационной системе «Единый портал государственных и муниципальных услуг (функций)» 09 июня 2026 года.

3. Настоящее постановление опубликовать в газете «Вечерний Первоуральск» и разместить на официальном сайте муниципального округа Первоуральск в информационно-телекоммуникационной сети «Интернет».

4. Настоящее постановление вступает в действие со дня его официального опубликования.

5. Контроль за исполнением настоящего постановления возложить на заместителя Главы муниципального округа Первоуральск по муниципальному управлению Д.М. Крючкова.

Глава муниципального округа Первоуральск



И.В. Кабец

Приложение
УТВЕРЖДЕНА


постановлением Администрации
муниципального округа Первоуральск
от _____ № _____

Схема
расположения земельного участка или земельных участков на кадастровом плане территории

Свердловская обл., п. Кузино, ул. Вайнера, д. 2

Характерные точки
границ участка:

№	X	Y
1	411010.33	1463788.5
2	411020.16	1463796.96
3	411005.34	1463815.73
4	410994.63	1463807.0

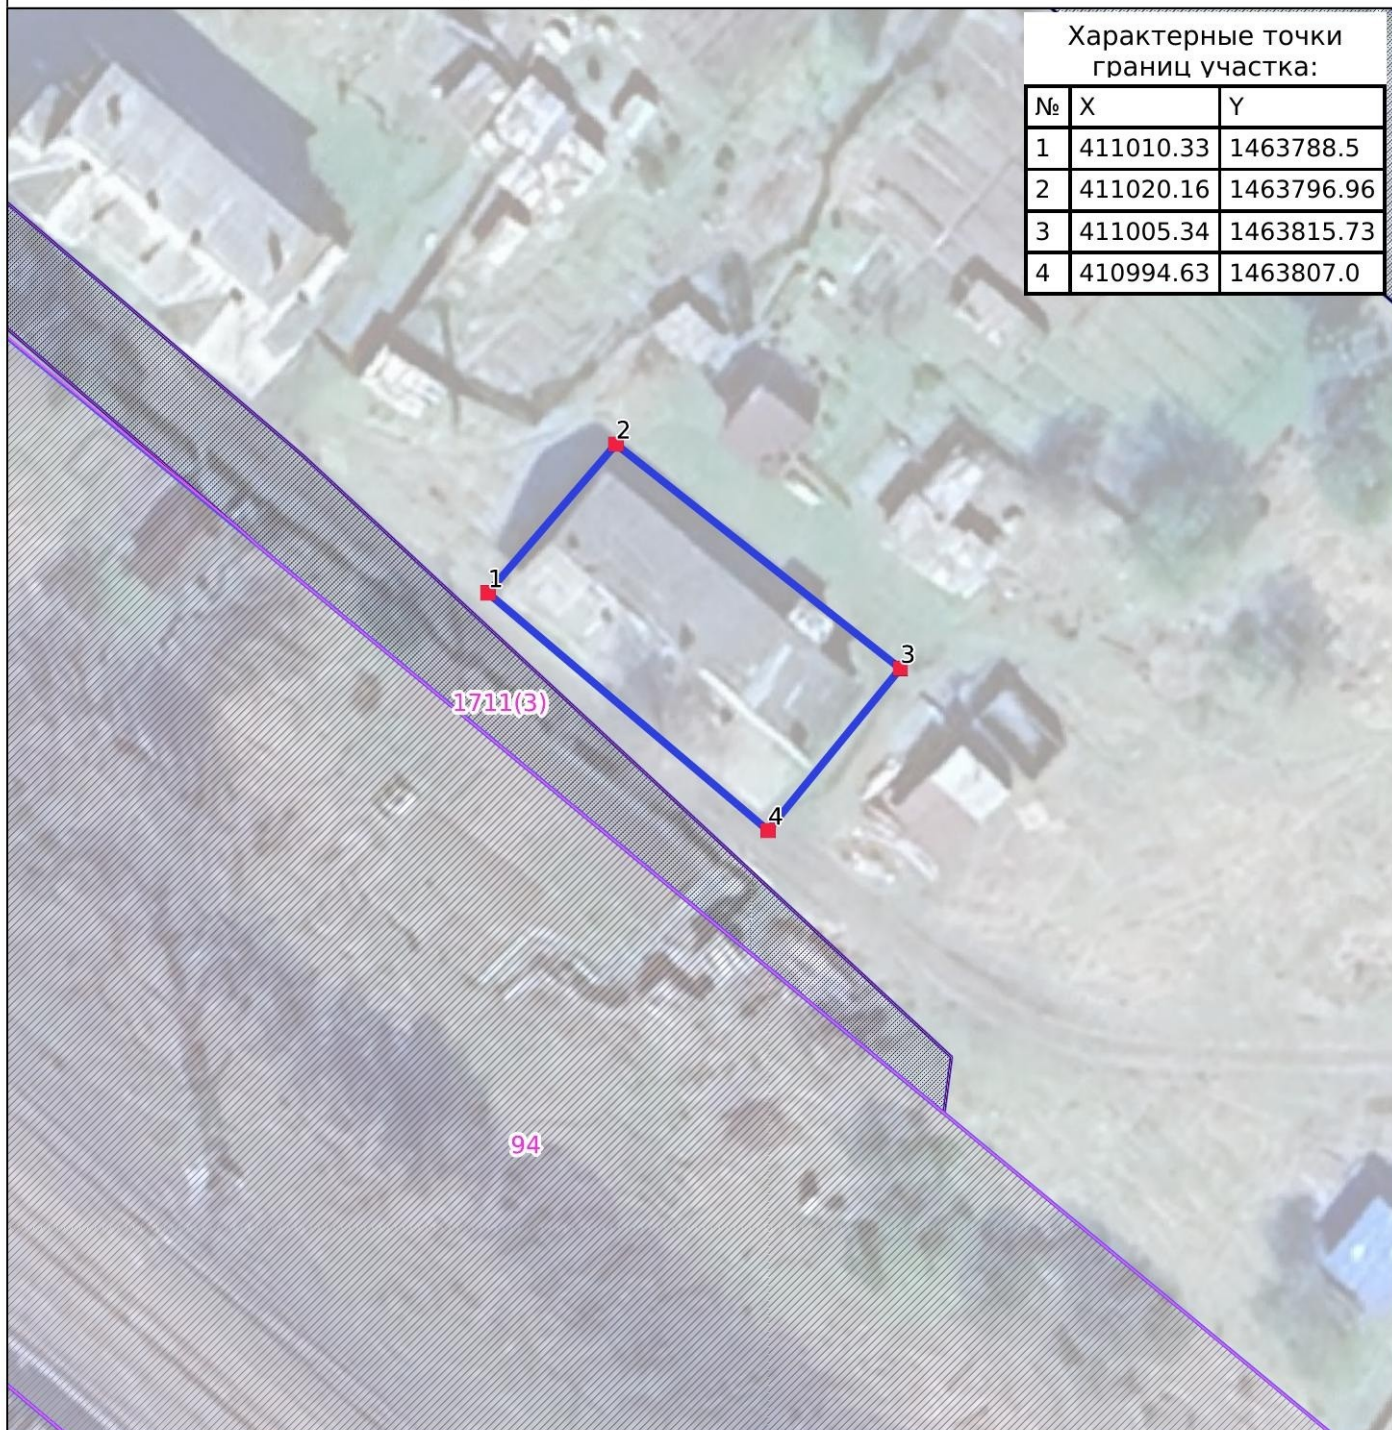

Условные обозначения:



- граница земельного участка



- характерные точки границ

Масштаб
1:500


Площадь:
322 кв.м

Приложение
УТВЕРЖДЕНА

постановлением Администрации
муниципального округа Первоуральск
от _____ № _____

Схема
расположения земельного участка или земельных участков на кадастровом плане территории

Свердловская обл., г. Первоуральск, ул. Энгельса, д. 2

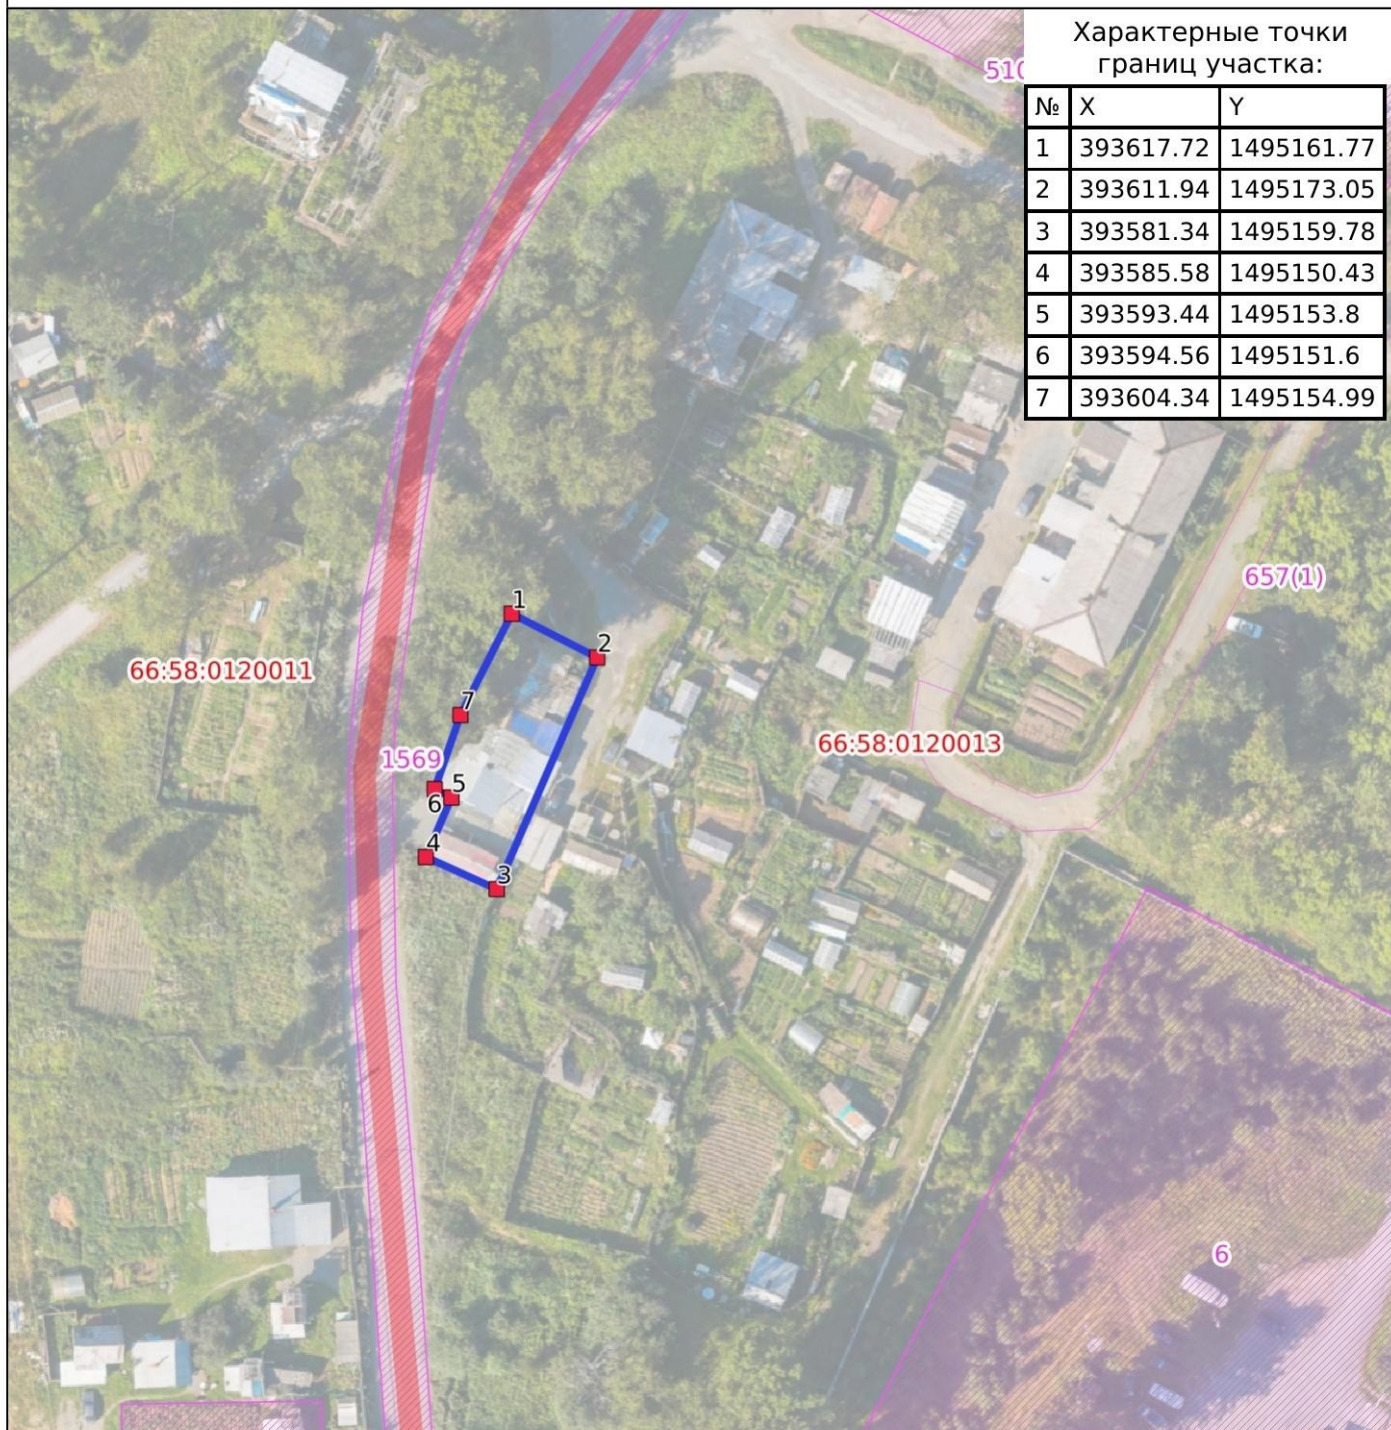

Условные обозначения:



- граница земельного участка




- характерные точки границ

Масштаб
1:1000

Площадь:
417 кв.м

Схема
 расположения земельного участка или земельных участков на кадастровом плане территории

Свердловская обл., п. Прогресс, ул. Розы Люксембург, 36

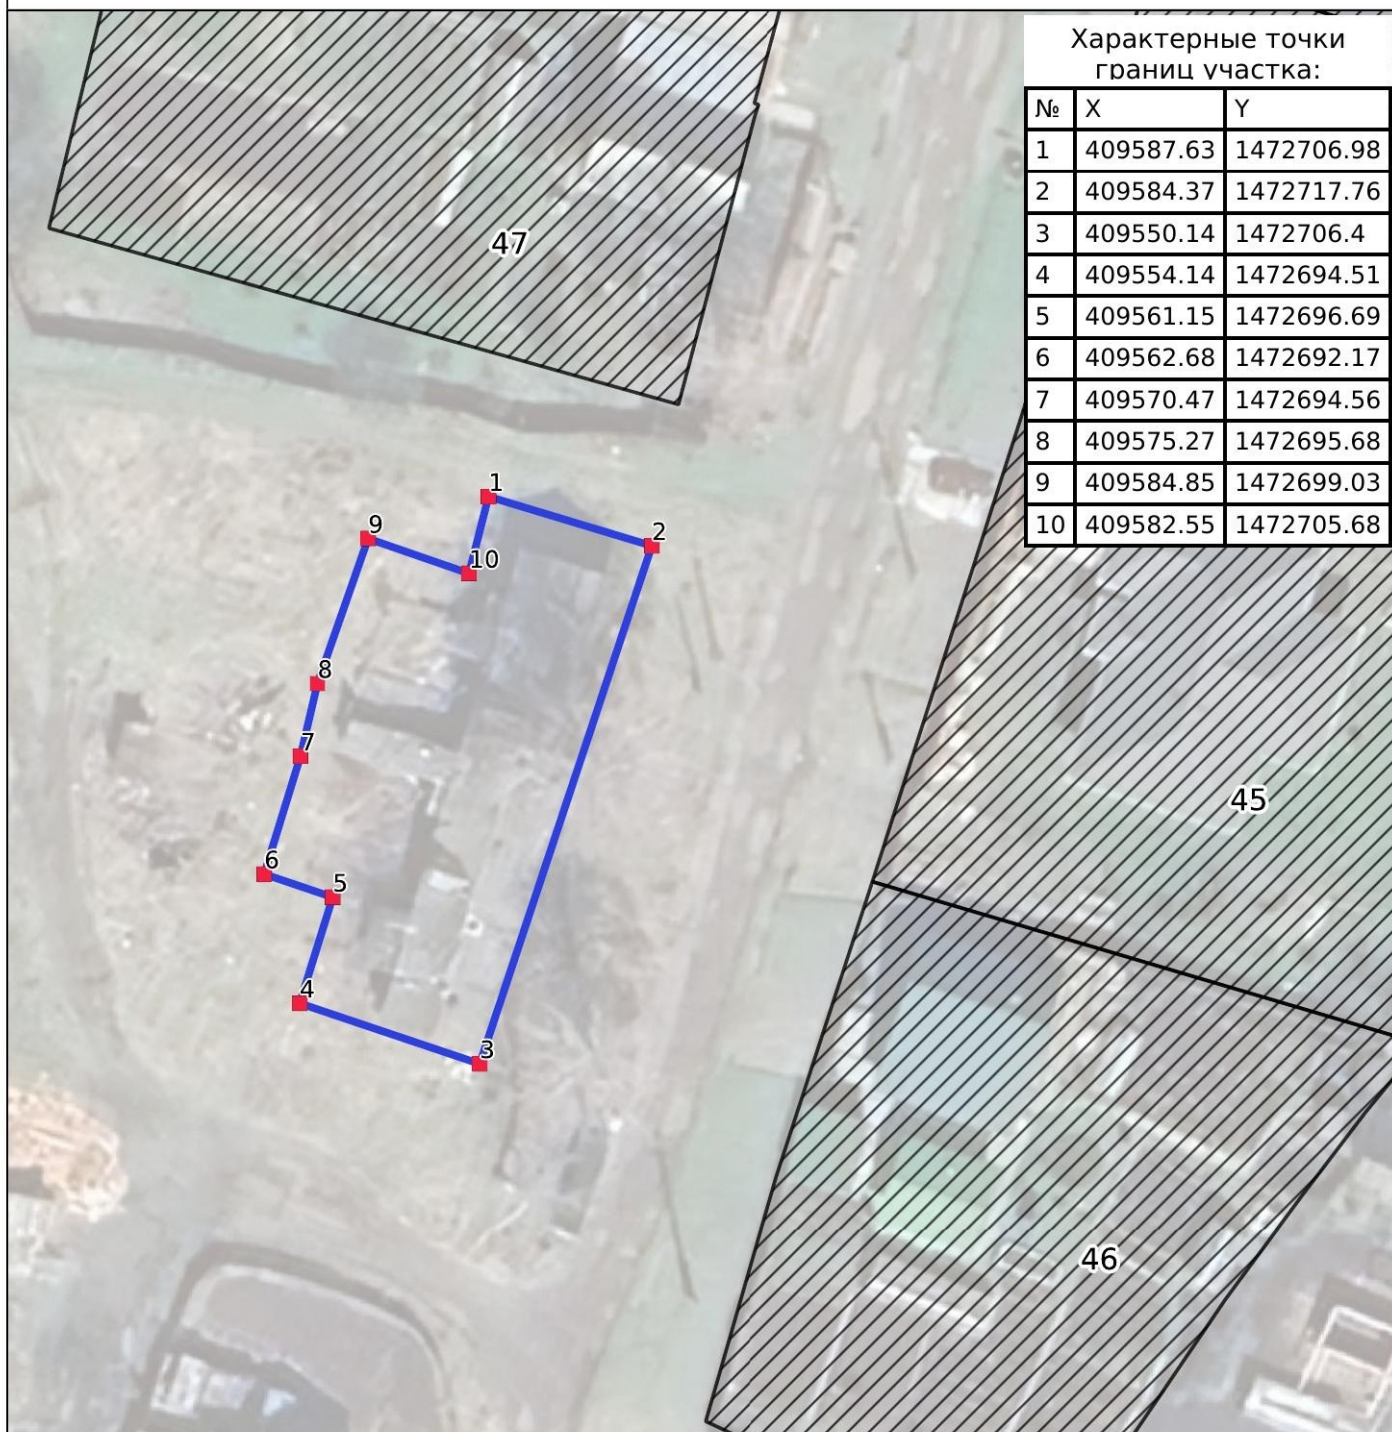

Условные обозначения:



- граница земельного участка



- характерные точки границ

Масштаб
 1:500

Площадь:
 565 кв.м