



ГЛАВА МУНИЦИПАЛЬНОГО ОКРУГА ПЕРВОУРАЛЬСК

ПОСТАНОВЛЕНИЕ

03.04.2026

№ 27

г. Первоуральск

О назначении общественных обсуждений по проекту планировки и проекта межевания территории в пределах полосы отвода Открытого акционерного общества «Российские железные дороги», имеющей кадастровый номер 66:58:0116002:118 и земельного участка Акционерного общества «Хромпик», имеющего кадастровый номер 66:58:0120001:370

Руководствуясь Градостроительным кодексом Российской Федерации от 29 декабря 2004 года № 190-ФЗ, Федеральным законом Российской Федерации от 14 марта 2022 года № 58-ФЗ «О внесении изменений в отдельные законодательные акты Российской Федерации», Уставом муниципального округа Первоуральск, документом территориального планирования, утвержденным приказом Министерства строительства и развития инфраструктуры Свердловской области от 16 июля 2024 года № 332-П «О внесении изменений в Генеральный план городского округа Первоуральск, утвержденный решениями Первоуральской городской Думы, от 25 сентября 2008 года № 485, от 28 октября 2010 года № 265 и от 29 марта 2012 года № 482», Правилами землепользования и застройки территории муниципального округа Первоуральск Свердловской области, утвержденными решением Первоуральской городской Думы от 26 августа 2010 года № 241, в действующей редакции, Положением о порядке организации и проведении общественных обсуждений или публичных слушаний по вопросам градостроительной деятельности на территории городского округа Первоуральск, утвержденным решением Первоуральской городской Думы от 27 февраля 2020 года № 267, в действующей редакции

ПОСТАНОВЛЯЮ:

1. Назначить проведение общественных обсуждений по планировке и проекту межевания территории в пределах полосы отвода Открытого акционерного общества «Российские железные дороги», имеющей кадастровый номер 66:58:0116002:118 и земельного участка Акционерного общества «Хромпик», имеющего кадастровый номер 66:58:0120001:370 (далее – Проект) с 07 апреля 2026 года по 21 апреля 2026 года.

2. Управлению архитектуры и градостроительства Администрации муниципального округа Первоуральск подготовить и провести в установленный срок общественные обсуждения по Проекту с участием граждан, постоянно проживающих

на территории, в отношении которой подготовлен данный Проект, правообладателей находящихся в границах этой территории земельных участков и расположенных на них объектов капитального строительства, а также правообладателей помещений, являющихся частью указанных объектов капитального строительства, в том числе:

2.1 разместить оповещение о начале общественных обсуждений на официальном сайте муниципального округа Первоуральск в информационно-телекоммуникационной сети «Интернет» в государственной информационной системе «Единый портал государственных и муниципальных услуг (функций)» и на оборудованных информационных стендах 08 апреля 2026 года;

2.2 разместить проект и прилагаемые к нему информационные материалы, подлежащие рассмотрению на общественных обсуждениях, на официальном сайте муниципального округа Первоуральск в информационно-телекоммуникационной сети «Интернет» 08 апреля 2026 года;

2.3 организовать экспозицию проектов в холле 1-го этажа здания Администрации муниципального округа Первоуральск по адресу: 623100, город Первоуральск, улица Ватутина, 41 с 08 апреля 2026 года по 17 апреля 2026 года (время работы экспозиции: с понедельника по пятницу (рабочие дни с 09:00 до 17:00);

2.4 осуществлять идентификацию участников общественных обсуждений;

2.5 осуществлять от физических и юридических лиц прием, предложений и замечаний по проекту с 08 апреля 2026 года по 17 апреля 2026 года;

2.6 рассмотреть поступившие предложения и замечания по разрешениям, подготовить протокол общественных обсуждений и заключение о результатах общественных обсуждений до 21 апреля 2026 года;

2.7 разместить заключение о результатах общественных обсуждений на официальном сайте муниципального округа Первоуральск в информационно-телекоммуникационной сети «Интернет» 21 апреля 2026 года.

3. Настоящее постановление опубликовать в газете «Вечерний Первоуральск» и разместить на официальном сайте муниципального округа Первоуральск в информационно-телекоммуникационной сети «Интернет» 21 апреля 2026 года.

4. Настоящее постановление вступает в действие со дня его официального опубликования.

5. Контроль за исполнением настоящего постановления возложить на заместителя Главы муниципального округа Первоуральск по муниципальному управлению Д.М. Крючкова.

Глава муниципального округа Первоуральск



И.В. Кабец



ОБЩЕСТВО С ОГРАНИЧЕННОЙ
ОТВЕТСТВЕННОСТЬЮ
«ТРАНСМОСТИНЖИНИРИНГ»

Заказчик – АО «ХРОМПИК»

**Пешеходный мост над железнодорожными путями станции Первоуральск
Свердловской железной дороги филиала ОАО «РЖД»**

ПРОЕКТ ПЛАНИРОВКИ ТЕРРИТОРИИ

Основная часть

10/24-ТМИ-ПП

Екатеринбург, 2026



ОБЩЕСТВО С ОГРАНИЧЕННОЙ
ОТВЕТСТВЕННОСТЬЮ
«ТРАНСМОСТИНЖИНИРИНГ»

Заказчик – АО «ХРОМПИК»

**Пешеходный мост над железнодорожными путями станции Первоуральск
Свердловской железной дороги филиала ОАО «РЖД»**

ПРОЕКТ ПЛАНИРОВКИ ТЕРРИТОРИИ

Основная часть

10/24-ТМИ-ПП

Генеральный директор

М. Н. Смердов

Главный инженер проекта

А.А. Греховодов



Екатеринбург, 2026

СПИСОК ИСПОЛНИТЕЛЕЙ

Главный инженер проекта




Греховодов А.А.

Начальник отдела диагностики и
проектирования мостов



Низовкина Е. О.

Ведущий инженер

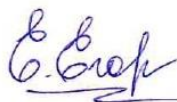

Егорова Е.В.

СОСТАВ ПРОЕКТА

Обозначение	Наименование	Примечание
10/24-ТМИ-ПП-СП	Состав проекта	л. 3
10/24-ТМИ-ПП-Т	Текстовая часть	л. 3 – л.5
	Приложение А – Карта (фрагмент карты) планировочной структуры территории	
	Приложение Б – Чертеж границ зон земельных участков М 1:500	
	Приложение В – Чертеж границ зон планируемого размещения линейного объекта. М 1:500	

ОГЛАВЛЕНИЕ

1	Основная часть	3
1.1	Чертеж планировки территории	3
1.2	Положение о характеристиках планируемого размещения объектов капитального строительства	4
1.3	Положение об очередности развития территории, содержащие этапы и максимальные сроки осуществления	5

1 Основная часть

1.1 Чертеж планировки территории

Чертеж границ зон планируемого размещения линейного объекта и чертеж устанавливаемых красных линий по объекту «Пешеходный мост над железнодорожными путями станции Первоуральск Свердловской железной дороги филиала ОАО «РЖД»» (Приложение А, Б, В).

Координаты поворотных точек границ части земельного участка № 1 на земельном участке с кадастровым номером 66:58:0116002:118		
№ п/п	X, м	Y, м
1	396533,9017	1495520,3654
2	396571,9876	1495510,2420
3	396578,2930	1495533,9640
4	396620,2066	1495522,8231
5	396670,2717	1495579,9726
6	396618,2200	1495596,3818
7	396629,5514	1495639,3844
8	396569,1256	1495655,4459
9	396561,9800	1495626,0000
Площадь ЧЗУ №1		1,07 га (10736,53 м ²)

Координаты поворотных точек границ части земельного участка № 2 на земельном участке с кадастровым номером 66:58:0120001:56		
№ п/п	X, м	Y, м
1	396489,5100	1495569,5000
2	396481,3626	1495534,3307
3	396533,9017	1495520,3654
4	396561,9800	1495626,0000
5	396569,1256	1495655,4459
6	396532,3074	1495665,2324
7	396530,0300	1495663,2900
8	396524,0500	1495634,0700
9	396519,0200	1495634,9300
10	396516,6400	1495624,6600
11	396520,9400	1495623,8600
12	396507,3800	1495565,3000
Площадь ЧЗУ №2		0,60 га (6030,41 м ²)

Координаты поворотных точек границ части земельного участка № 3 на земельном участке с кадастровым номером 66:58:0120001:370		
№ п/п	X, м	Y, м
1	396499,0596	1495617,4136
2	396487,6734	1495569,9317
3	396507,3800	1495565,3000
4	396518,4098	1495612,9330
Площадь ЧЗУ №3		0,10 га (979,79 м ²)

1.2 Положение о характеристиках планируемого размещения объектов капитального строительства

Линейный объект – «Пешеходный мост над железнодорожными путями станции Первоуральск Свердловской железной дороги филиала ОАО «РЖД»» предназначен для безопасного пересечения работниками АО «Хромпик» железнодорожных путей на станции Первоуральск Свердловской железной дороги в процессе их следования к территории АО «Хромпик» и обратно (служебный маршрут производственной территории АО «Хромпик»). Является объектом необщего пользования.

Площадь зоны размещения линейного объекта – 0,07 га, площадь зоны размещения линейного объекта с учетом благоустройством территории – 0,37 га, площадь границ проектирования – 1,77 га (17746,73 м²).

Зона размещения линейного объекта располагается в границах участков с кадастровыми номерами:

- 66:58:0116002:118 (арендатор ОАО «РЖД»);
- 66:58:0120001:56 (арендатор ОАО «РЖД»);
- 66:58:0120001:370 (собственник АО «Хромпик»).

Техническая характеристика проектируемого моста:

- схема моста $\approx 1 \times 28,00$ м
- длина моста $\approx 106,55$ м;
- ширина прохожей части 3,50 м;
- материал пролетного строения/опор – металл/железобетон;
- расчетная нагрузка 400 кгс/м².


Координаты границ размещения линейного объекта		
№ п/п	X, м	Y, м
1	396670,2717	1495579,9726
2	396618,2200	1495596,3818
3	396629,5514	1495639,3844
4	396532,3074	1495665,2324
5	396530,0300	1495663,2900
6	396524,0500	1495634,0700
7	396519,0200	1495634,9300

Координаты границ размещения линейного объекта		
8	396516,6400	1495624,6600
9	396520,9400	1495623,8600
10	396507,3800	1495565,3000
11	396518,4098	1495612,9330
12	396499,0596	1495617,4136
13	396489,5100	1495569,5000
14	396481,3626	1495534,3307
15	396571,9876	1495510,2420
16	396578,2930	1495533,9640
17	396620,2066	1495522,8231

1.3 Положение об очередности развития территории, содержащие этапы и максимальные сроки осуществления


Объект строится в один этап.

Снос объектов капитального строительства не предусматривается.

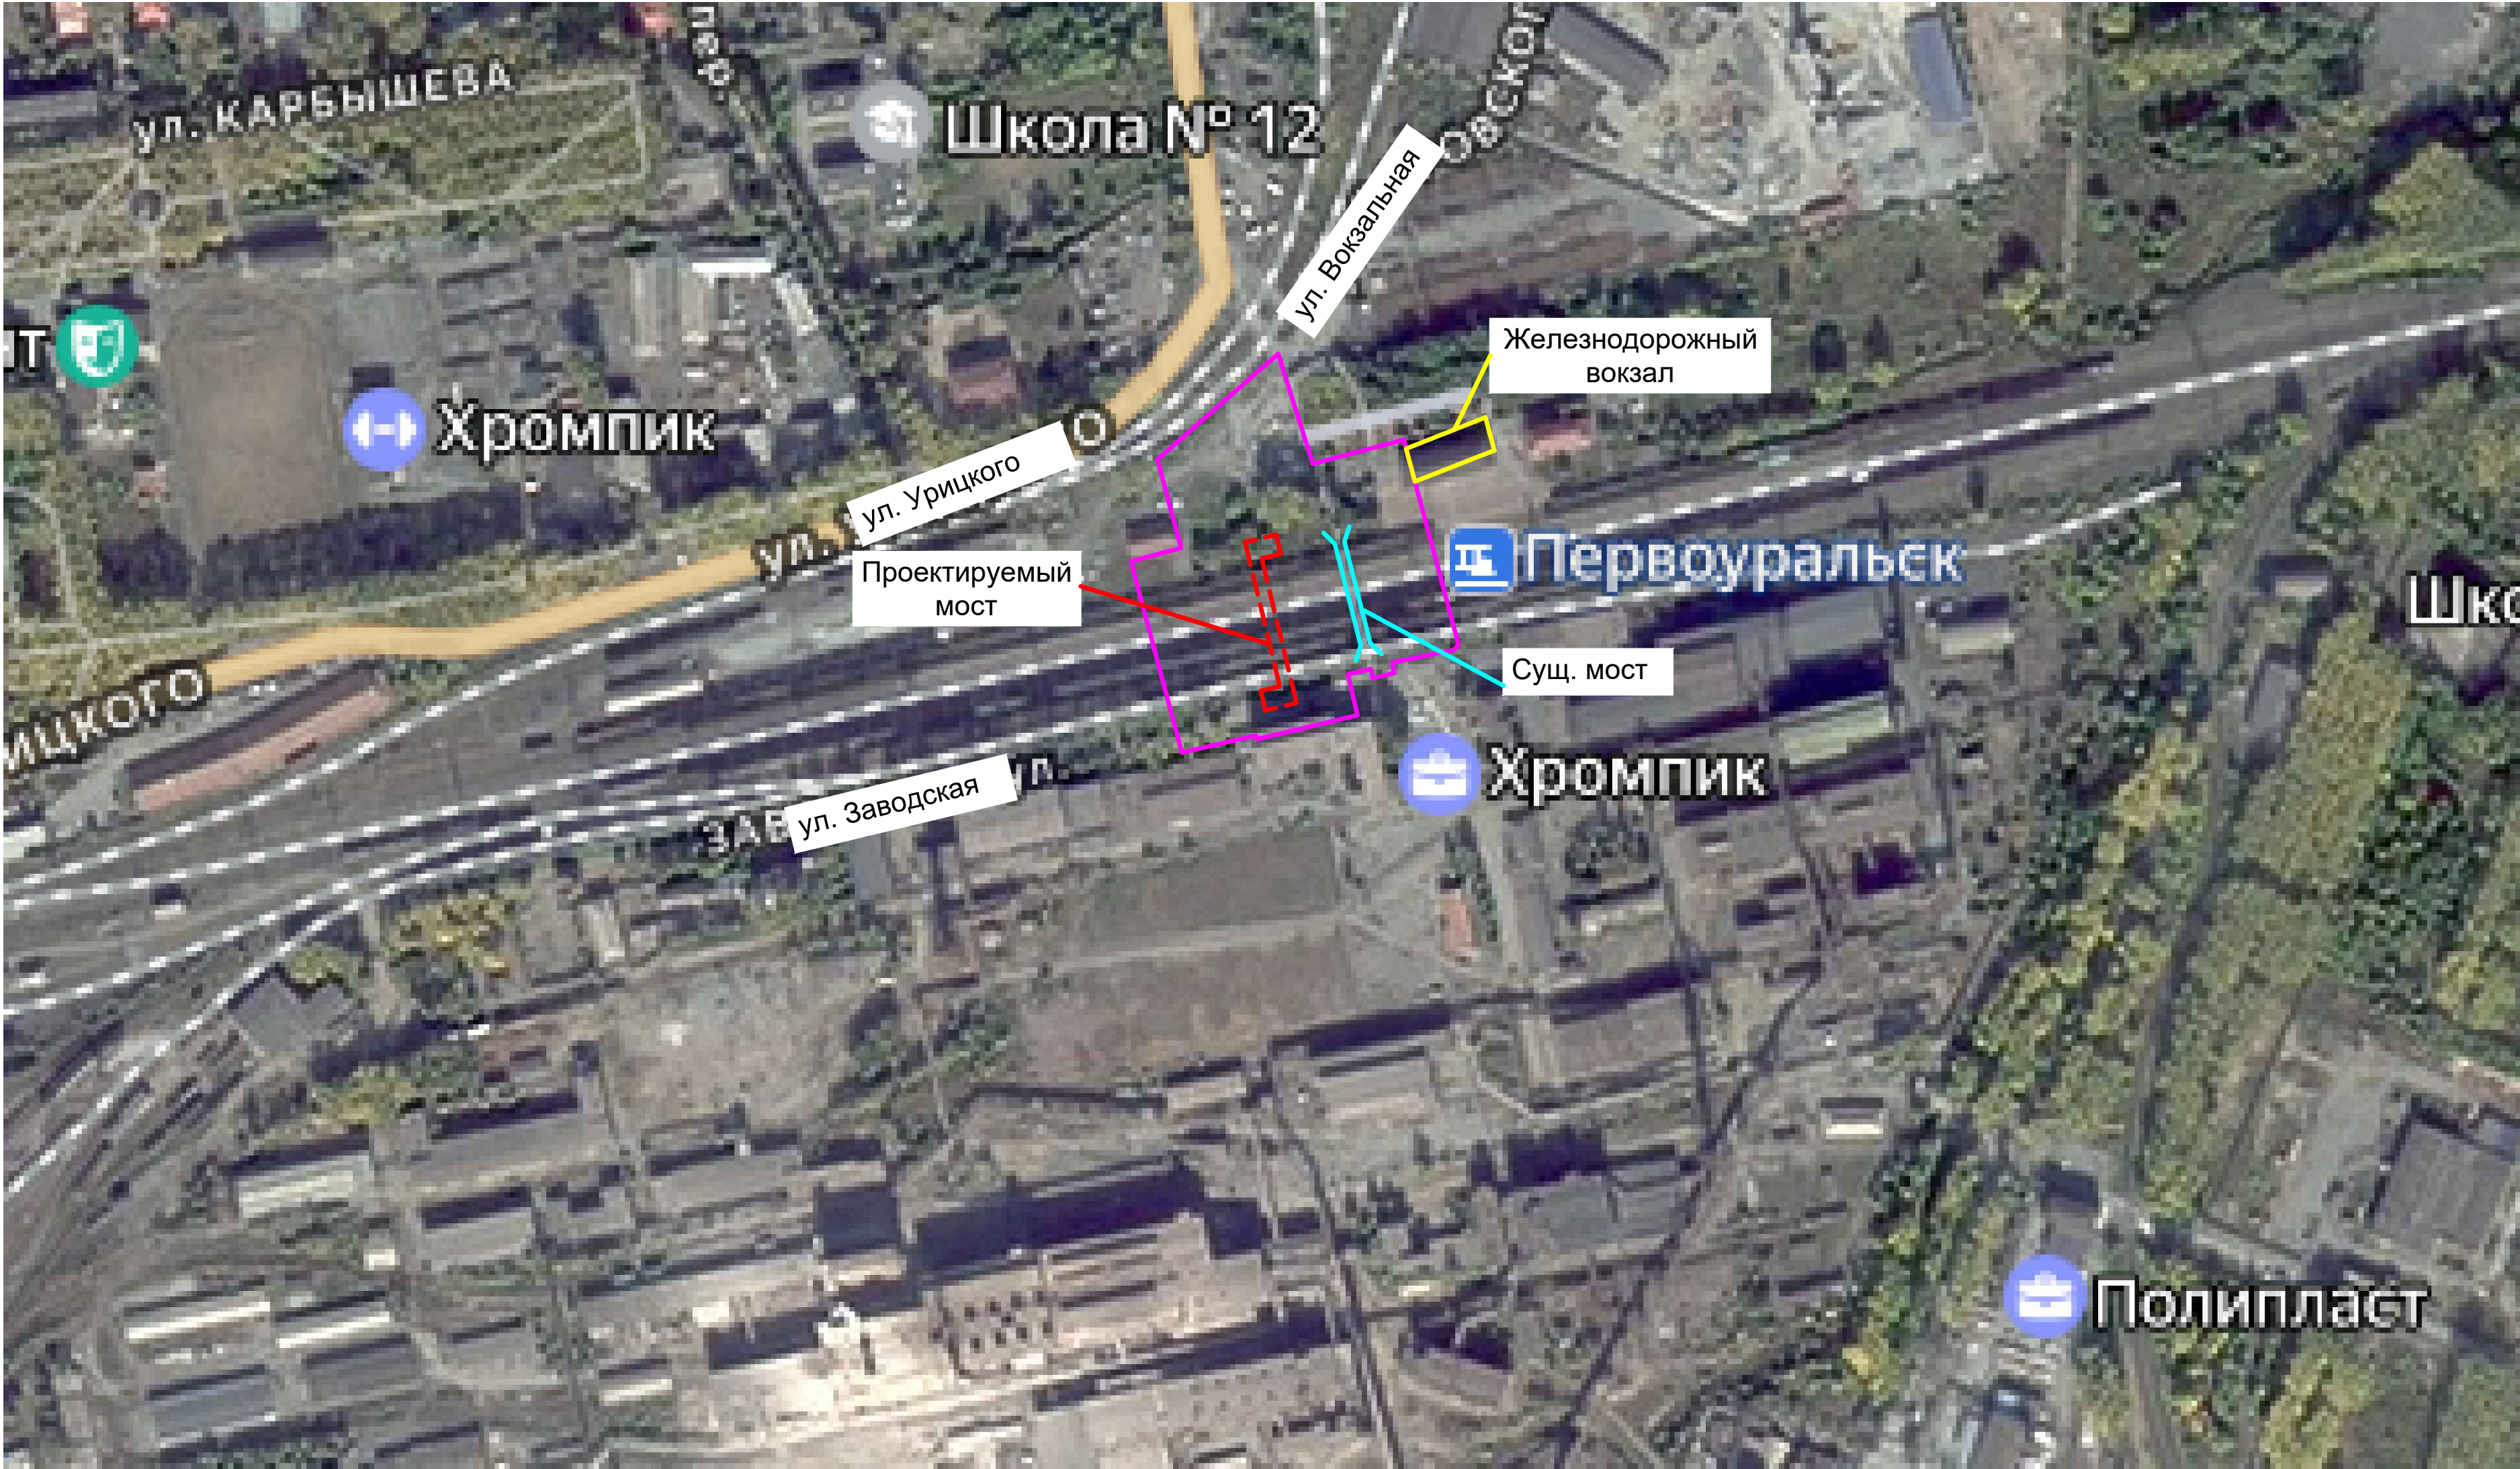

- Объекты проектирования
- Сущ. мост
- Граница зоны планируемого размещения линейного объекта

						10/24-ТМИ-ПП			
						Пешеходный мост над железнодорожными путями станции Первоуральск Свердловской железной дороги филиала ОАО «РЖД»			
Изм.	Кол.уч.	Лист	N док.	Подпись	Дата	Приложение А	Стадия	Лист	Листов
Разработал		Степанова Н.Ю.			10.25		ППТ	1	1
Проверил		Андреева Е.Г.			10.25	Карта-схема планировочной структуры территории поселения	ООО «ТРАНСМОСТИНЖИНИРИНГ» г. Екатеринбург 2025 г.		
Н.контроль		Баданов			10.25				
ГИП		Греховодов А.А.			10.25				

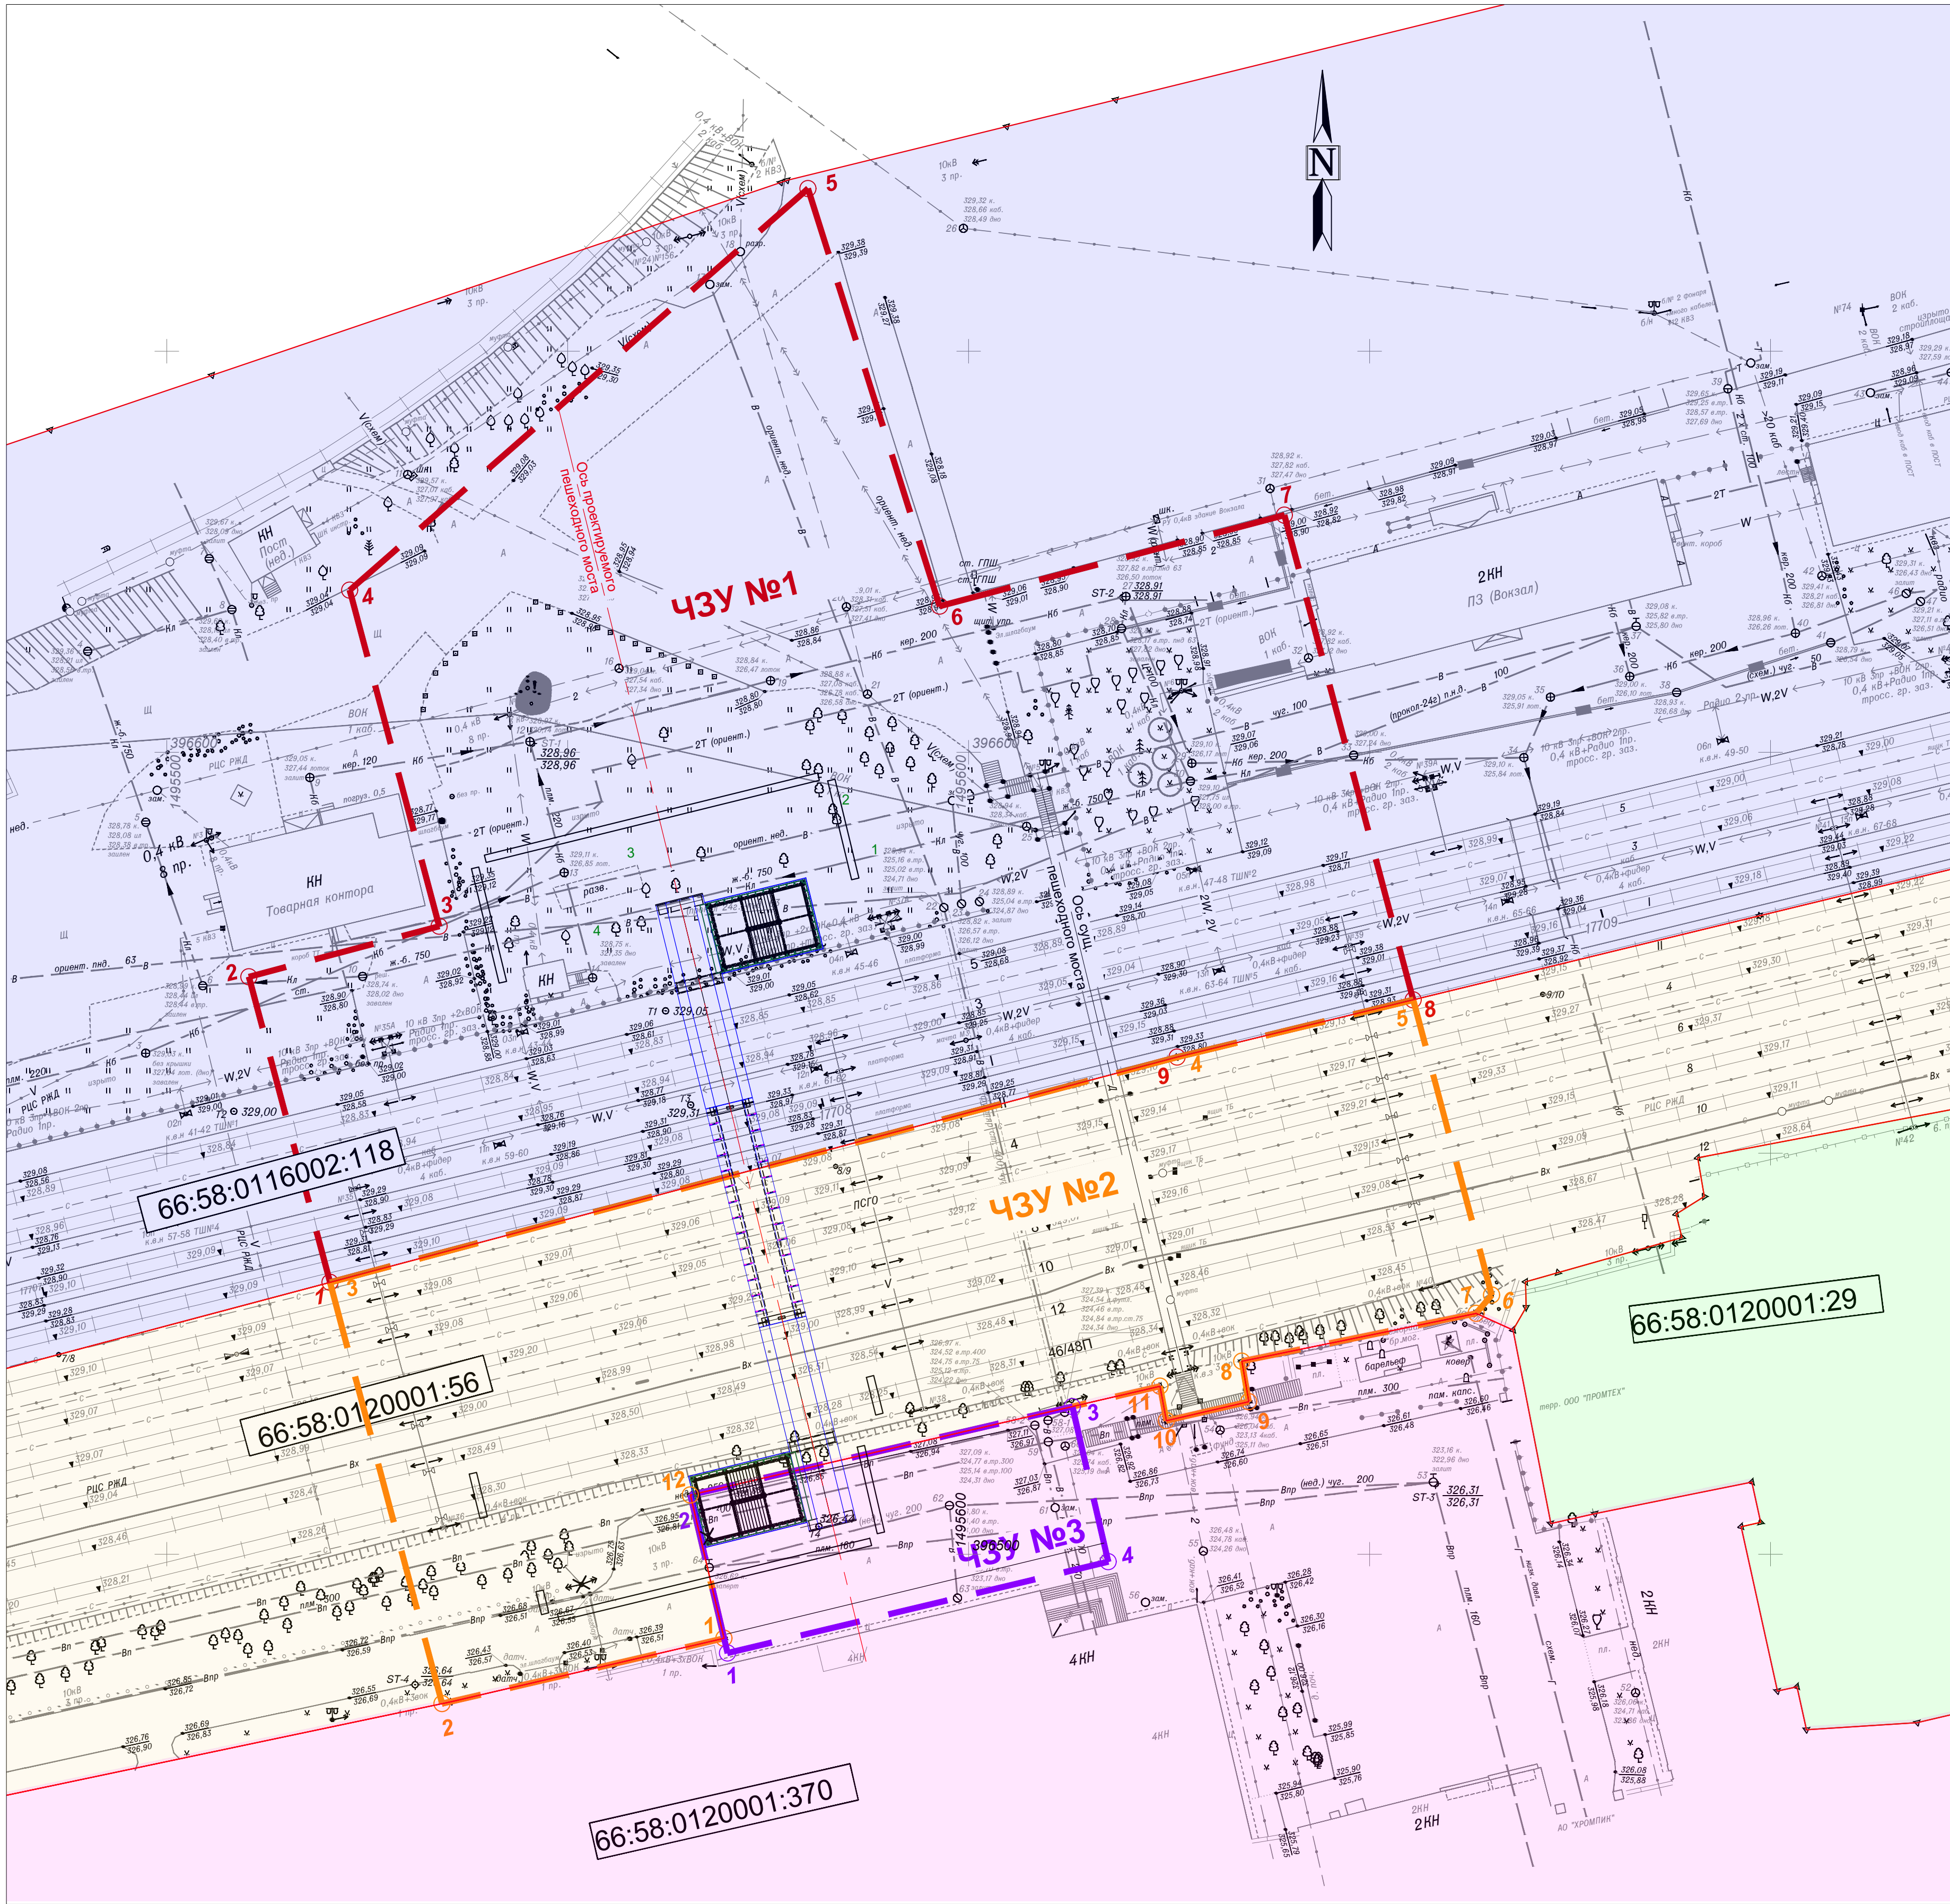

ЧЗУ №1

Координаты поворотных точек границ части земельного участка № 1 на земельном участке с кадастровым номером 66:58:0116002:118			
№ п.п.	X	Y	
1	396533,9017	1495520,3654	
2	396571,9876	1495510,2420	
3	396578,2930	1495533,9640	
4	396620,2066	1495522,8231	
5	396670,2717	1495579,9726	
6	396618,2200	1495596,3818	
7	396629,5514	1495639,3844	
8	396569,1256	1495655,4459	
9	396561,9800	1495626,0000	
1	396533,9017	1495520,3654	
S ЧЗУ №1		1,07 га	

ЧЗУ №2

Координаты поворотных точек границ части земельного участка № 2 на земельном участке с кадастровым номером 66:58:0120001:56			
№ п.п.	X	Y	
1	396489,5100	1495569,5000	
2	396481,3626	1495534,3307	
3	396533,9017	1495520,3654	
4	396561,9800	1495626,0000	
5	396569,1256	1495655,4459	
6	396532,3074	1495665,2324	
7	396530,0300	1495663,2900	
8	396524,0500	1495634,0700	
9	396519,0200	1495634,9300	
10	396516,6400	1495624,6600	
11	396520,9400	1495623,8600	
12	396507,3800	1495565,3000	
1	396489,5100	1495569,5000	
S ЧЗУ №2		0,6 га	

ЧЗУ №3


Координаты поворотных точек границ части земельного участка № 3 на земельном участке с кадастровым номером 66:58:0120001:370			
№ п.п.	X	Y	
1	396499,0596	1495617,4136	
2	396487,6734	1495569,9317	
3	396507,3800	1495565,3000	
4	396518,4098	1495612,9330	
1	396499,0596	1495617,4136	
S ЧЗУ №3		0,1 га	

Условные обозначения

- 66:58:0120001:56
- кадастровый номер земельного участка
-
- границы существующих земельных участков
- 5
- номера характерных точек границы ЧЗУ №2 размещения линейного объекта
- 11
- номера характерных точек границы ЧЗУ №3 размещения линейного объекта
- 7
- номера характерных точек границы ЧЗУ №1 размещения линейного объекта
-
- границы ЧЗУ №2 размещения линейного объекта
-
- границы ЧЗУ №3 размещения линейного объекта
-
- границы ЧЗУ №1 размещения линейного объекта
-
- земельный участок с кадастровым номером 66:58:0116002:118
-
- земельный участок с кадастровым номером 66:58:0120001:56
-
- земельный участок с кадастровым номером 66:58:0120001:370
-
- земельный участок с кадастровым номером 66:58:0120001:29

- Примечания
1. Система координат МСК-66.
2. Отметки абсолютные, в Балтийской системе высот.

						10/24-ТМИ-ПП		
						Пешеходный мост над железнодорожными путями станции Перовуральск Свердловской железной дороги филиала ОАО «РЖД»		
Изм.	Кол.уч.	Лист	№ док.	Подпись	Дата	Приложение Б	Стадия	Лист
Разработал	Степанова Н.Ю.	10/25			10.25		Лист	Листов
Проверил	Андреева Е.Г.	10.25					ПТ	1 1
						Чертеж границ зон земельных участков М 1:500	ООО «ТРАНССТРОИТЕЛ» г. Екатеринбург	
Н.контр.	Баданов	10.25						2025 г.
ГИП	Трофимов А.А.	10.25						

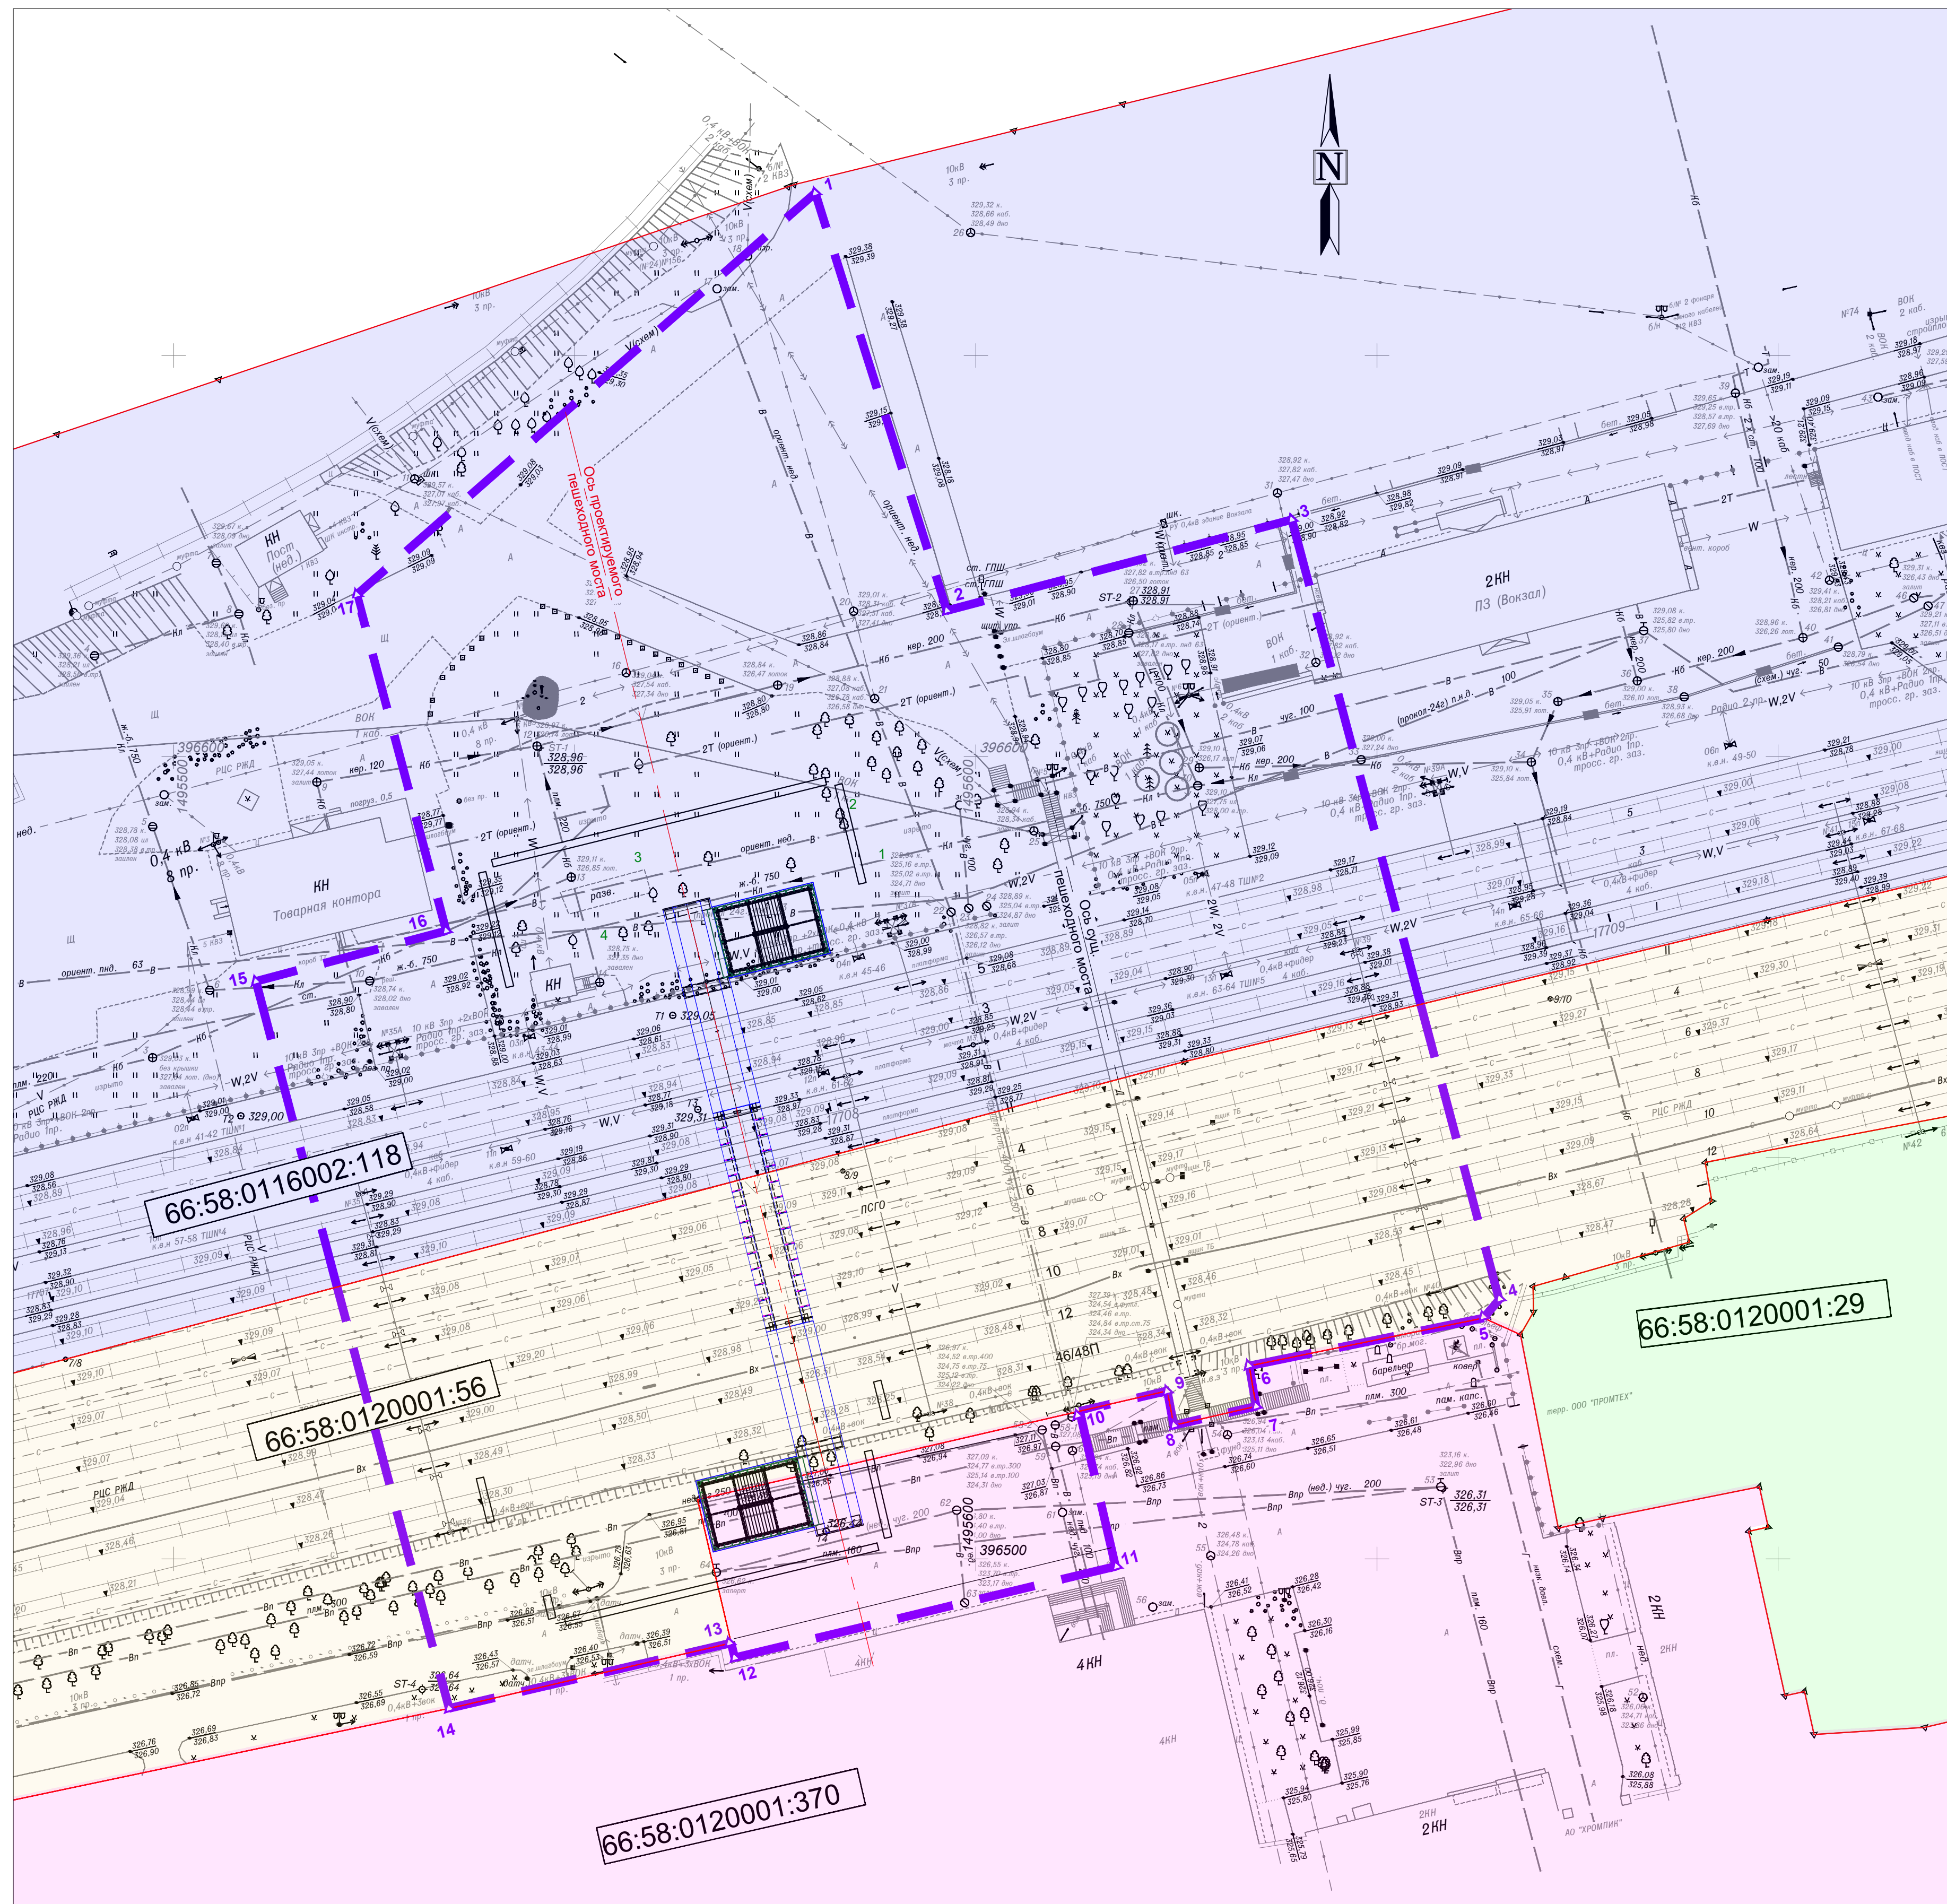

Координаты границ размещения линейного объекта		
№ п.п.	X	Y
1	396670,2717	1495579,9726
2	396618,2200	1495596,3818
3	396629,5514	1495639,3844
4	396532,3074	1495665,2324
5	396530,0300	1495663,2900
6	396524,0500	1495634,0700
7	396519,0200	1495634,9300
8	396516,6400	1495624,6600
9	396520,9400	1495623,8600
10	396507,3800	1495565,3000
11	396518,4098	1495612,9330
12	396499,0596	1495617,4136
13	396489,5100	1495569,5000
14	396481,3626	1495534,3307
15	396571,9876	1495510,2420
16	396578,2930	1495533,9640
17	396620,2066	1495522,8231

Условные обозначения

66:58:0120001:56

- кадастровый номер земельного участка
- границы существующих земельных участков
- номера характерных точек границы размещения линейного объекта
- границы размещения линейного объекта
- земельный участок с кадастровым номером 66:58:0116002:118
- земельный участок с кадастровым номером 66:58:0120001:56
- земельный участок с кадастровым номером 66:58:0120001:370
- земельный участок с кадастровым номером 66:58:0120001:29

Примечания

1. Система координат МСК-66.
2. Отметки абсолютные, в Балтийской системе высот.
3. Площадь земельного участка размещения линейного объекта - 1,77 га.
4. Проектируемый объект располагается на территории кадастровых кварталов 66:08:0116002 и 66:08:0120001.
5. Линейные объекты, подлежащие переносу (перустройству) из зон планируемого размещения линейных объектов - отсутствуют.
6. Существующие сохраняемые объекты капитального строительства в границах зон планируемого размещения линейного объекта отсутствуют.
7. Зон планируемого размещения объектов капитального строительства, установленные ранее утвержденной документацией по планировке территории, в случае планируемого размещения таковых в границах территории, в отношении которой осуществляется подготовка проекта планировки, отсутствуют.

						10/24-ТМИ-ПП			
						Пешеходный мост над железнодорожными путями станции Первоуральск Свердловской железной дороги филиала ОАО «РЖД»			
Изм.	Коп.уч.	Лист	N док.	Подпись	Дата				
Разработал		Степанова Н.Ю.			10.25			Стандарт	Лист
Проверил		Андреева Е.Г.			10.25			ППТ	1
						Приложение В			Листов
						Чертеж границы зоны планируемого размещения линейного объекта. М 1:500		ООО "ТРАНССТРОЙНИНЖИНИРИНГ" г. Екатеринбург 2025 г.	
N.контроль		Баданов			10.25				
ГИП		Рековедов А.А.			10.25				



ОБЩЕСТВО С ОГРАНИЧЕННОЙ
ОТВЕТСТВЕННОСТЬЮ
«ТРАНСМОСТИНЖИНИРИНГ»

Заказчик – АО «ХРОМПИК»

**Пешеходный мост над железнодорожными путями станции Первоуральск
Свердловской железной дороги филиала ОАО «РЖД»**

ПРОЕКТ МЕЖЕВАНИЯ ТЕРРИТОРИИ

Основная часть

10/24-ТМИ-ПМ

Екатеринбург, 2026



ОБЩЕСТВО С ОГРАНИЧЕННОЙ
ОТВЕТСТВЕННОСТЬЮ
«ТРАНСМОСТИНЖИНИРИНГ»

Заказчик – АО «ХРОМПИК»

**Пешеходный мост над железнодорожными путями станции Первоуральск
Свердловской железной дороги филиала ОАО «РЖД»**

ПРОЕКТ МЕЖЕВАНИЯ ТЕРРИТОРИИ

Основная часть

10/24-ТМИ-ПМ

Генеральный директор

Главный инженер проекта



М. Н. Смердов

А.А. Греховодов

Екатеринбург, 2026

СПИСОК ИСПОЛНИТЕЛЕЙ

Главный инженер проекта




Греховодов А.А.

Начальник отдела диагностики и
проектирования мостов



Низовкина Е. О.

Ведущий инженер

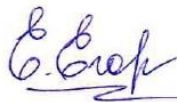

Егорова Е.В.

СОСТАВ ПРОЕКТА

Обозначение	Наименование	Примечание
10/24-ТМИ-ПМ-СП	Состав проекта	л. 3
10/24-ТМИ-ПМ-Т	Текстовая часть	л. 4 – л.6
	Приложение А – Чертеж проекта межевания территории. М 1:500	
	Приложение Б – Чертеж границ зон планируемого размещения линейного объекта. М 1:500	

ОГЛАВЛЕНИЕ

1	Основная часть	5
1.1	Перечень и сведения о площади образуемых земельных участков, в том числе возможные способы их образования.....	5
1.2	Перечень и сведения о площади образуемых земельных участков, которые будут отнесены к территориям общего пользования или имуществу общего пользования, в том числе в отношении которых предполагаются резервирование и (или) изъятие для государственных или муниципальных нужд	5
1.3	Вид разрешенного использования образуемых земельных участков в соответствии с проектом планировки территории.	5
1.4	Сведения о границах территории, в отношении которой утвержден проект межевания	5

1 Основная часть

1.1 Перечень и сведения о площади образуемых земельных участков, в том числе возможные способы их образования

В границах территории проектирования предполагается формирование трех частей земельных участков (ЧЗУ №1 – ЧЗУ №3) под размещение линейного объекта.

Площадь части земельного участка № 1 – 1,07 га (10736,53 м²), площадь части земельного участка № 2 – 0,60 га (6030,41 м²), площадь части земельного участка № 3 – 0,10 га (979,79 м²).

Общая площадь отводимых частей земельных участков зоны планируемого размещения проектируемого объекта составляет 1,77 га (17746,73 м²).

Проект планировки территории разработан в соответствии с постановлением Администрации муниципального округа Первоуральск и техническим заданием на разработку проекта планировки и проекта межевания.

1.2 Перечень и сведения о площади образуемых земельных участков, которые будут отнесены к территориям общего пользования или имуществу общего пользования, в том числе в отношении которых предполагаются резервирование и (или) изъятие для государственных или муниципальных нужд

Проектом межевания территории не предусматривается образование земельных участков, в отношении которых предполагаются резервирование и (или) изъятие для государственных или муниципальных нужд.

1.3 Вид разрешенного использования образуемых земельных участков (частей земельных участков) в соответствии с проектом планировки территории.


Согласно статье 87 Земельного кодекса Российской Федерации образуемые участки (ЧЗУ) №№1,2 относятся к категории земель – земли промышленности.

Согласно Приказа Федеральной службы государственной регистрации, кадастра и картографии от 10 ноября 2020 г. № П/0412 «Об утверждении классификатора видов разрешенного использования земельных участков» вид разрешенного использования образуемых земельных участков - Железнодорожный транспорт.

Согласно статье 85 Земельного кодекса Российской Федерации образуемый участок (ЧЗУ) № 3 относится к категории земель – земли населенных пунктов. Вид разрешенного использования – под объект промышленности промплощадка.

1.4 Сведения о границах территории, в отношении которой утвержден проект межевания

Образуемые земельные участки не пересекают границ территории, в отношении которой был ранее утвержден проект межевания. Перечень координат характерных точек данных границ не приводится в связи с их отсутствием.

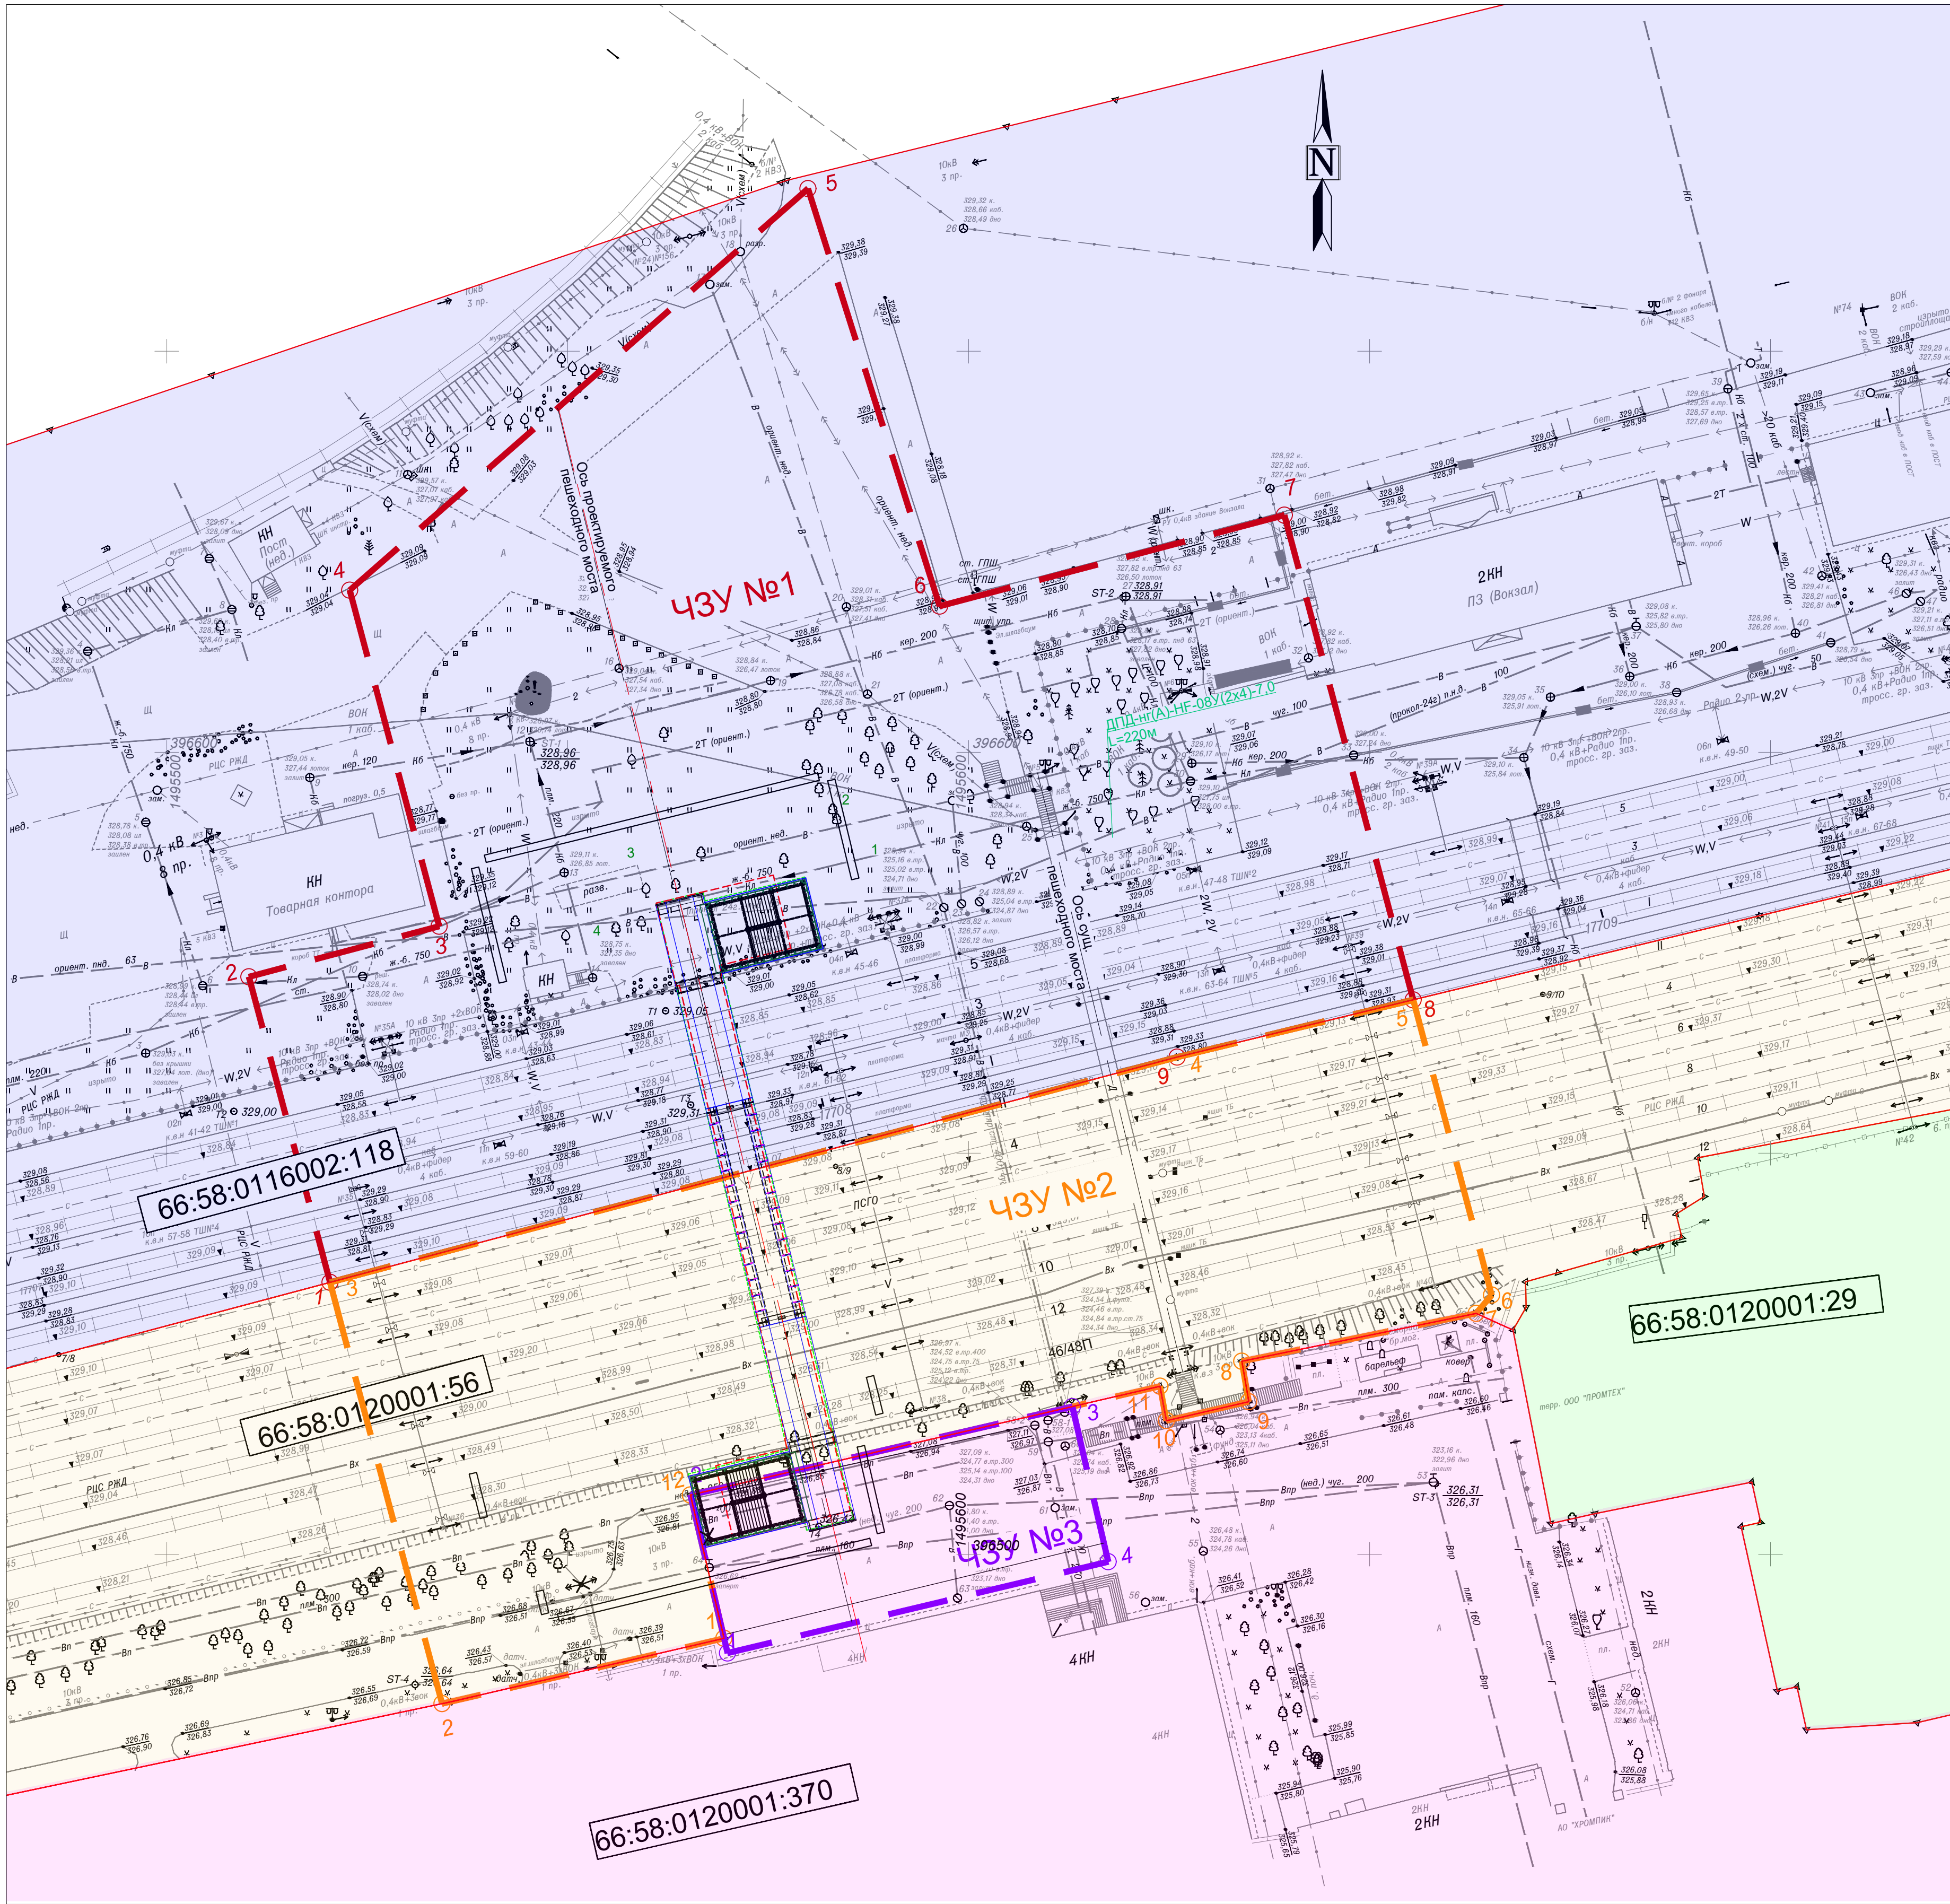

Координаты поворотных точек границ части земельного участка № 1 на земельном участке с кадастровым номером 66:58:0116002:118			
№ п.п.	X	Y	
1	396533,9017	1495520,3654	
2	396571,9876	1495510,2420	
3	396578,2930	1495533,9640	
4	396620,2066	1495522,8231	
5	396670,2717	1495579,9726	
6	396618,2200	1495596,3818	
7	396629,5514	1495639,3844	
8	396569,1256	1495655,4459	
9	396561,9800	1495626,0000	
1	396533,9017	1495520,3654	

Координаты поворотных точек границ части земельного участка № 2 на земельном участке с кадастровым номером 66:58:0120001:56			
№ п.п.	X	Y	
1	396489,5100	1495569,5000	
2	396481,3626	1495534,3307	
3	396533,9017	1495520,3654	
4	396561,9800	1495626,0000	
5	396569,1256	1495655,4459	
6	396532,3074	1495665,2324	
7	396530,0300	1495663,2900	
8	396524,0500	1495634,0700	
9	396519,0200	1495634,9300	
10	396516,6400	1495624,6600	
11	396520,9400	1495623,8600	
12	396507,3800	1495565,3000	
1	396489,5100	1495569,5000	

Координаты поворотных точек границ части земельного участка № 3 на земельном участке с кадастровым номером 66:58:0120001:370			
№ п.п.	X	Y	
1	396499,0596	1495617,4136	
2	396487,6734	1495569,9317	
3	396507,3800	1495565,3000	
4	396518,4098	1495612,9330	
1	396499,0596	1495617,4136	

Условные обозначения

66:58:0120001:56

- кадастровый номер земельного участка

- границы существующих земельных участков

5

- номера характерных точек границы ЧЗУ №2 размещения линейного объекта

11

- номера характерных точек границы ЧЗУ №3 размещения линейного объекта

7

- номера характерных точек границы ЧЗУ №1 размещения линейного объекта

- границы ЧЗУ №2 размещения линейного объекта

- границы ЧЗУ №3 размещения линейного объекта

- границы ЧЗУ №1 размещения линейного объекта

- земельный участок с кадастровым номером 66:58:0116002:118


- земельный участок с кадастровым номером 66:58:0120001:56

- земельный участок с кадастровым номером 66:58:0120001:370

- земельный участок с кадастровым номером 66:58:0120001:29

Примечания
1. Система координат МСК-66.
2. Отметки абсолютные, в Балтийской системе высот.

						10/24-ТМИ-ПМ			
						Пешеходный мост над железнодорожными путями станции Первоуральск Свердловской железной дороги филиала ОАО «РЖД»			
Изм.	Кол.уч.	Лист	№ док.	Подпись	Дата	Приложение А	Стадия	Лист	Листов
Разработал		Степанова Н.Ю.			10.25		ПМТ	1	1
Проверил		Андреева Е.Г.			10.25				
Н.контр.		Баданов			10.25	Чертеж проекта межевания территории М 1:500	ООО «ТРАНССТРОЙИНЖИНИРГ» г. Екатеринбург 2025 г.		
ГИП		Трофимов А.А.			10.25				

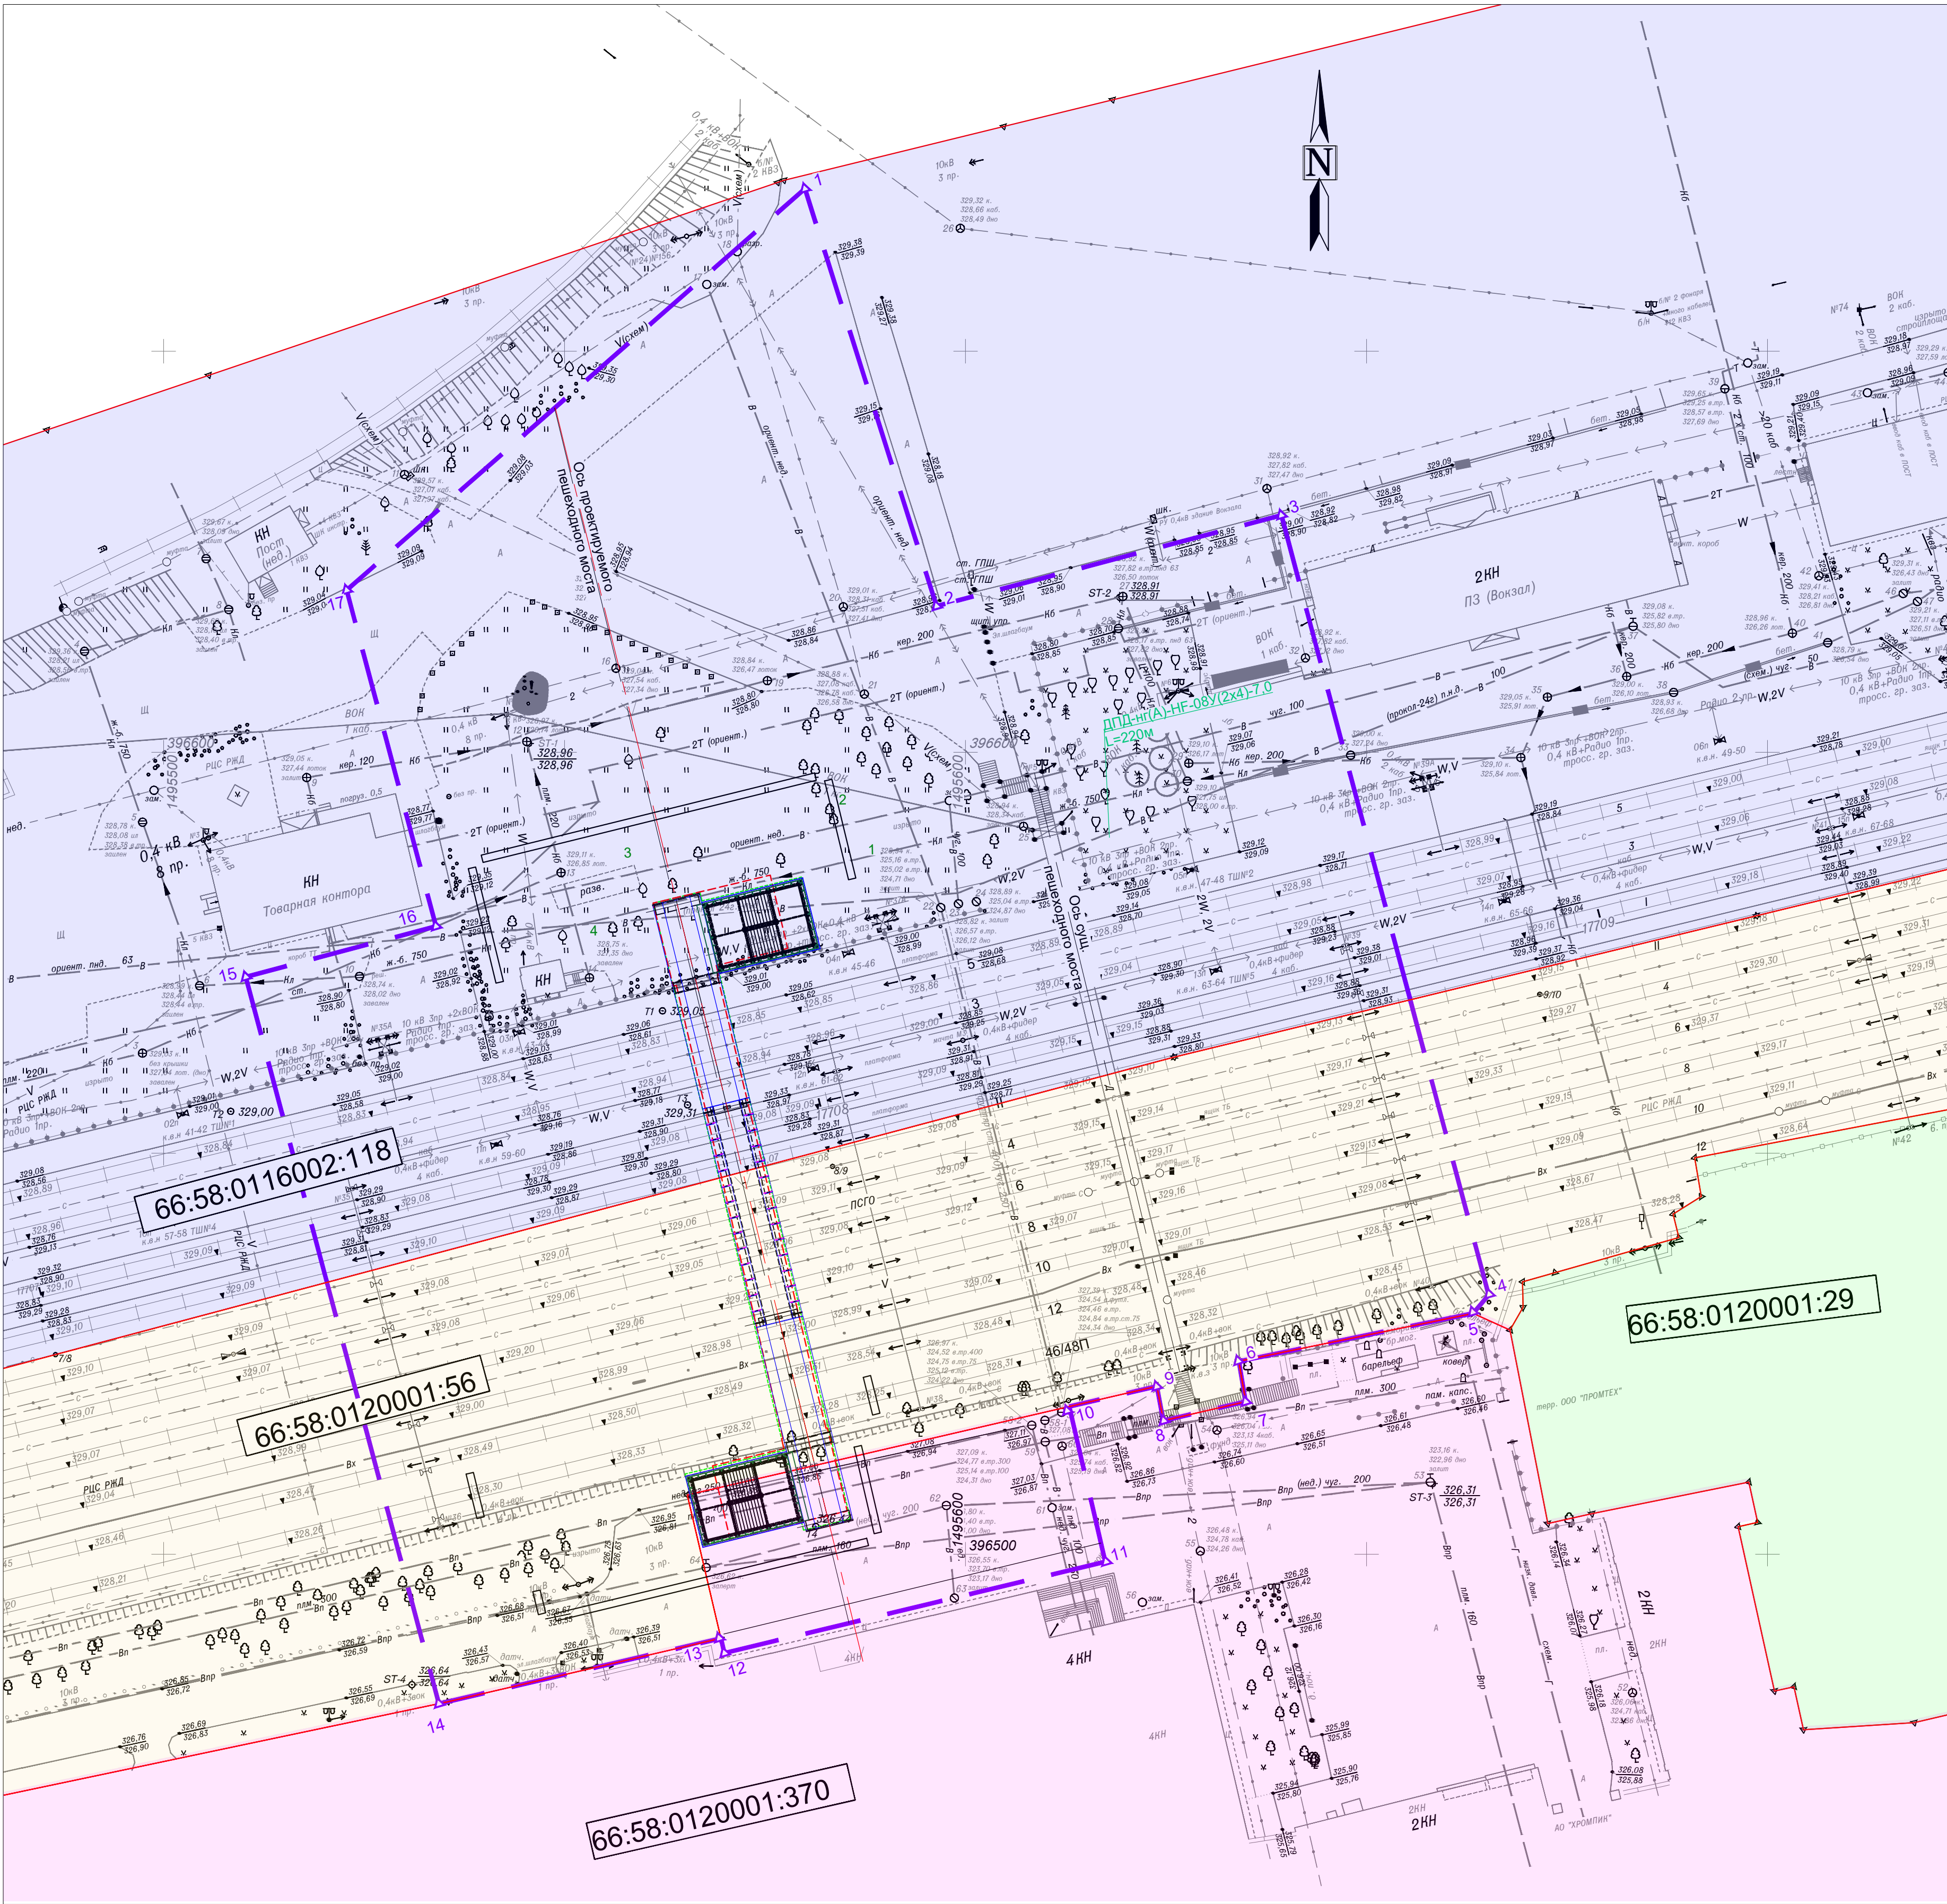

Координаты границ размещения линейного объекта		
№ п.п.	X	Y
1	396670,2717	1495579,9726
2	396618,2200	1495596,3818
3	396629,5514	1495639,3844
4	396532,3074	1495665,2324
5	396530,0300	1495663,2900
6	396524,0500	1495634,0700
7	396519,0200	1495634,9300
8	396516,6400	1495624,6600
9	396520,9400	1495623,8600
10	396507,3800	1495565,3000
11	396518,4098	1495612,9330
12	396499,0596	1495617,4136
13	396489,5100	1495569,5000
14	396481,3626	1495534,3307
15	396571,9876	1495510,2420
16	396578,2930	1495533,9640
17	396620,2066	1495522,8231

- Условные обозначения
- 66:58:0120001:56

- кадастровый номер земельного участка
- границы существующих земельных участков
- 11

- номера характерных точек границы размещения линейного объекта
- границы размещения линейного объекта
- земельный участок с кадастровым номером 66:58:0116002:118
- земельный участок с кадастровым номером 66:58:0120001:56
- земельный участок с кадастровым номером 66:58:0120001:370
- земельный участок с кадастровым номером 66:58:0120001:29

Примечания

1. Система координат МСК-66.

2. Отметки абсолютные, в Балтийской системе высот.

10/24-ТМИ-ПМ					
Пешеходный мост над железнодорожными путями станции Первоуральск Свердловской железной дороги филиала ОАО «РЖД»					
Изм.	Кол.уч.	Лист	N док.	Подпись	Дата
Разработал	Степанова Н.Ю.	10.25			
Проверил	Андреева Е.Г.	10.25			
Приложение Б				Стадия	Лист
				ПМТ	1
				Листов	1
Н.контроль				Чертеж границ зон планируемого размещения линейного объекта. М 1:500	
ГИП				ООО «ТРАНССТРОЙИНЖИНИРИНГ» г. Екатеринбург 2025 г.	